


Detailskizze 1.411

Mauerwerksanierungssystem
nachträgliche Außenabdichtung,
aufstauendes Sickerwasser

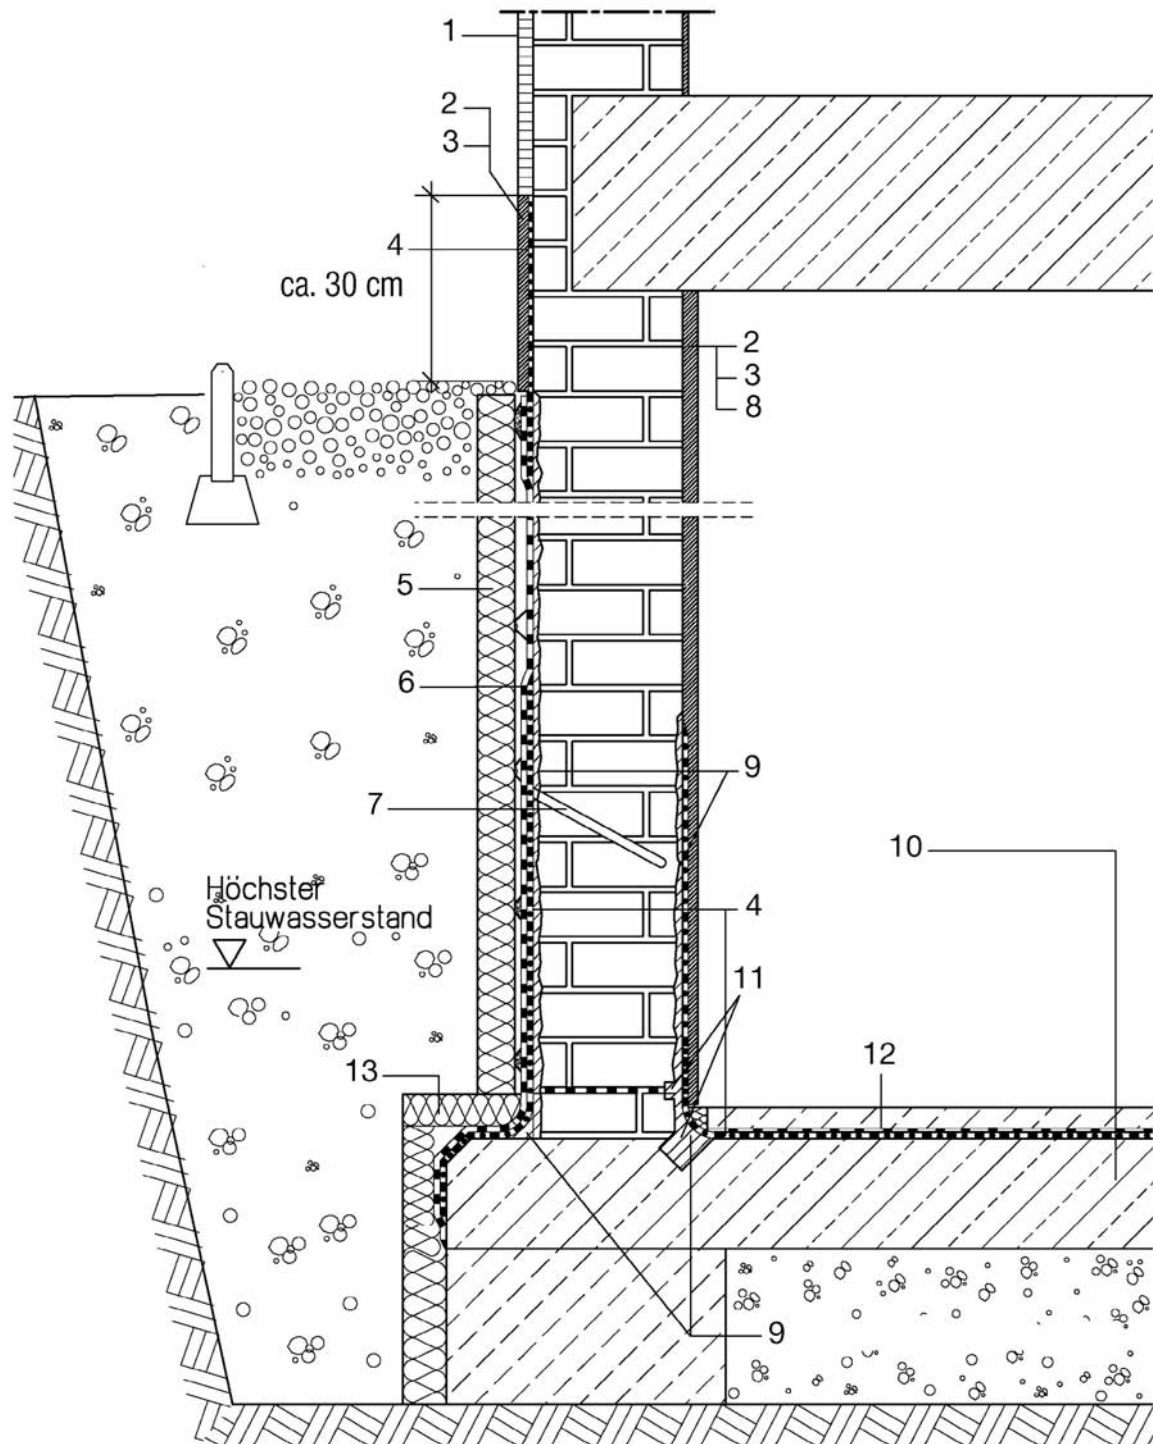

- 1 Außenputz (z.B. weber.dur 137)
- 2 weber.san 951 S (Deitermann AS Fix)
- 3 weber.san 953 (Deitermann SP)
- 4 weber.tec Superflex D 2 / D 24 Dichtungsschlämme
- 5 Perimeterdämmung vollflächig verklebt
- 6 weber.tec Superflex D 2 / D 24 mit weber.sys 981 (Glasseidengewebe Nr. 2)
- 7 weber.tec 940 (Adexin HS 2) Horizontalsperre

- 8 weber.san 952 (Deitermann PG)
- 9 weber.tec 933 (Deitermann HKS)
- 10 wasserundurchlässige Bodenplatte
- 11 Hohlkehle / Nutverschluss mit weber.tec 933 (Deitermann HKS)
- 12 Trennlage
- 13 weber.sys 986 Hohlkehlelement