


Estrich-Detail 4.3

Heizestrich – Heizestrich nach Bauart A 2

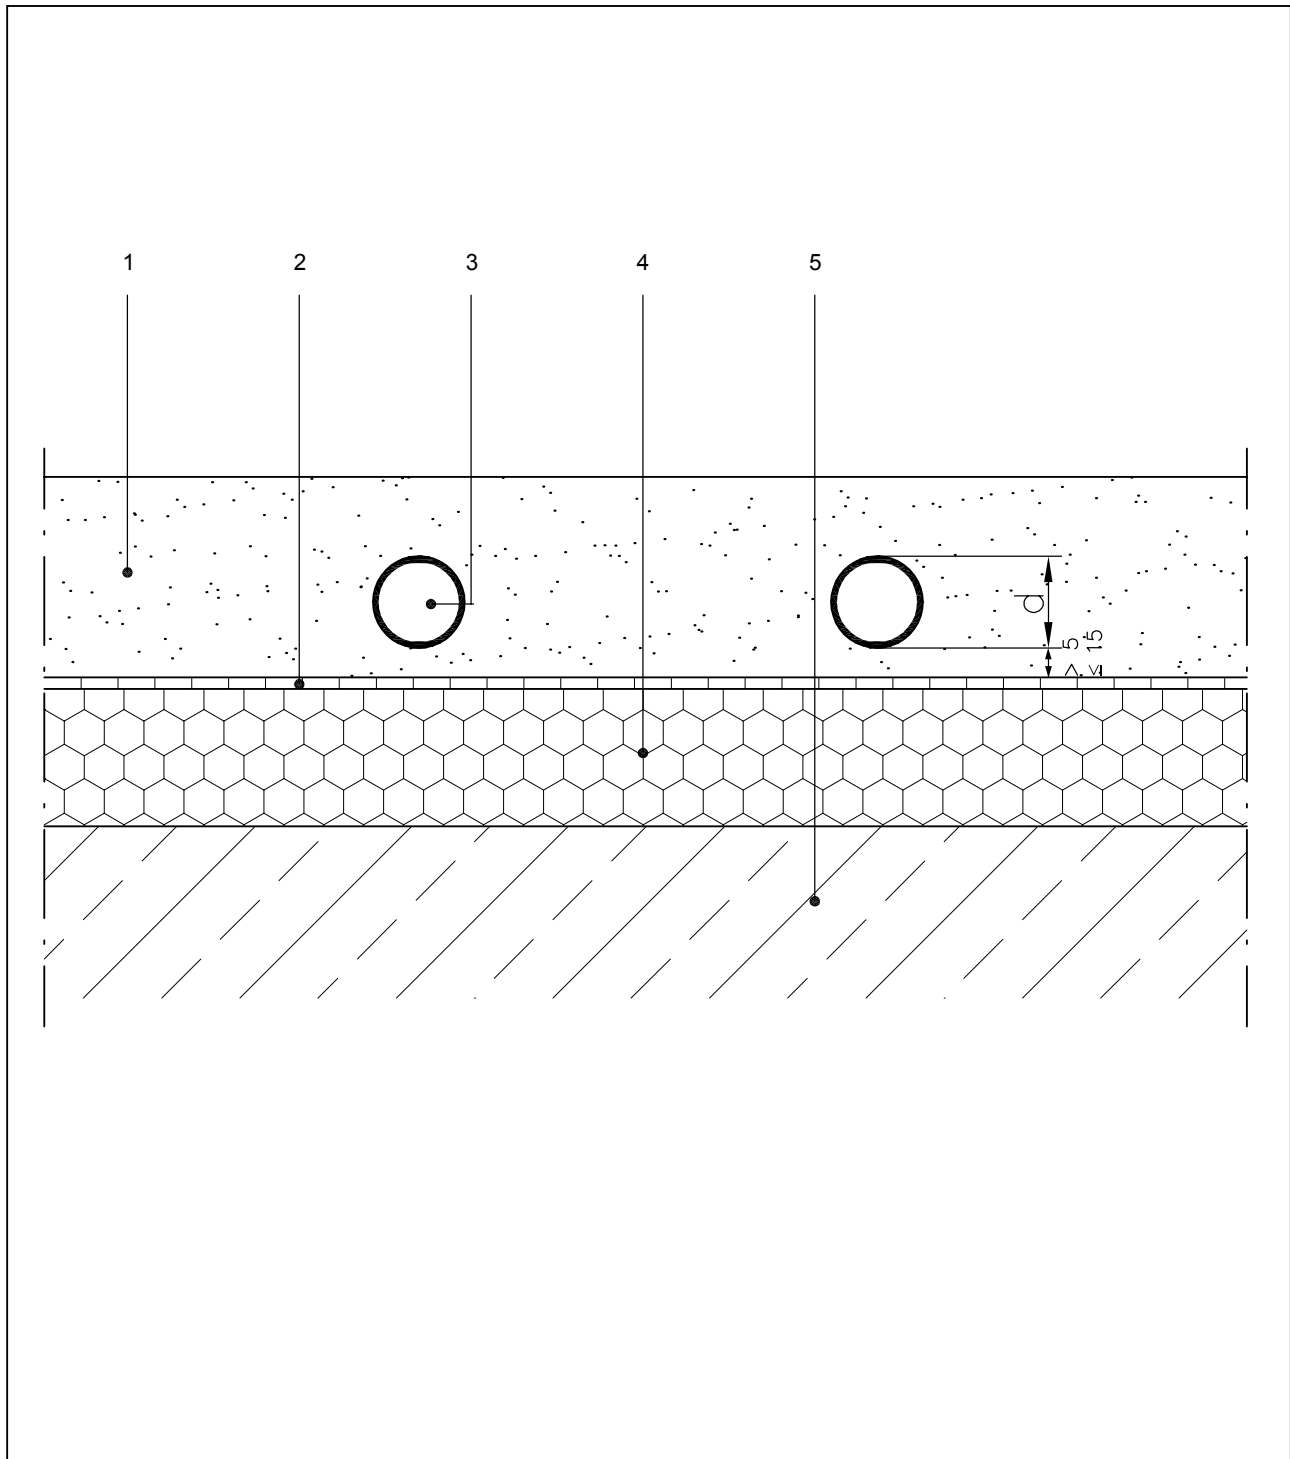

- 1 weber.floor 4450 Calciumsulfat-Fließestrich schnell aufheizbar
CAF-C30-F6 ($\geq 40 \text{ mm} + d$)
- 2 Estrich-Schrenzlage
- 3 Heizelement
- 4 Wärmedämmung z. B. Isover Exporit EPS 100/035
- 5 Tragender Untergrund