


Estrich-Detail 4.5

Heizestrich – Heizestrich nach Bauart B

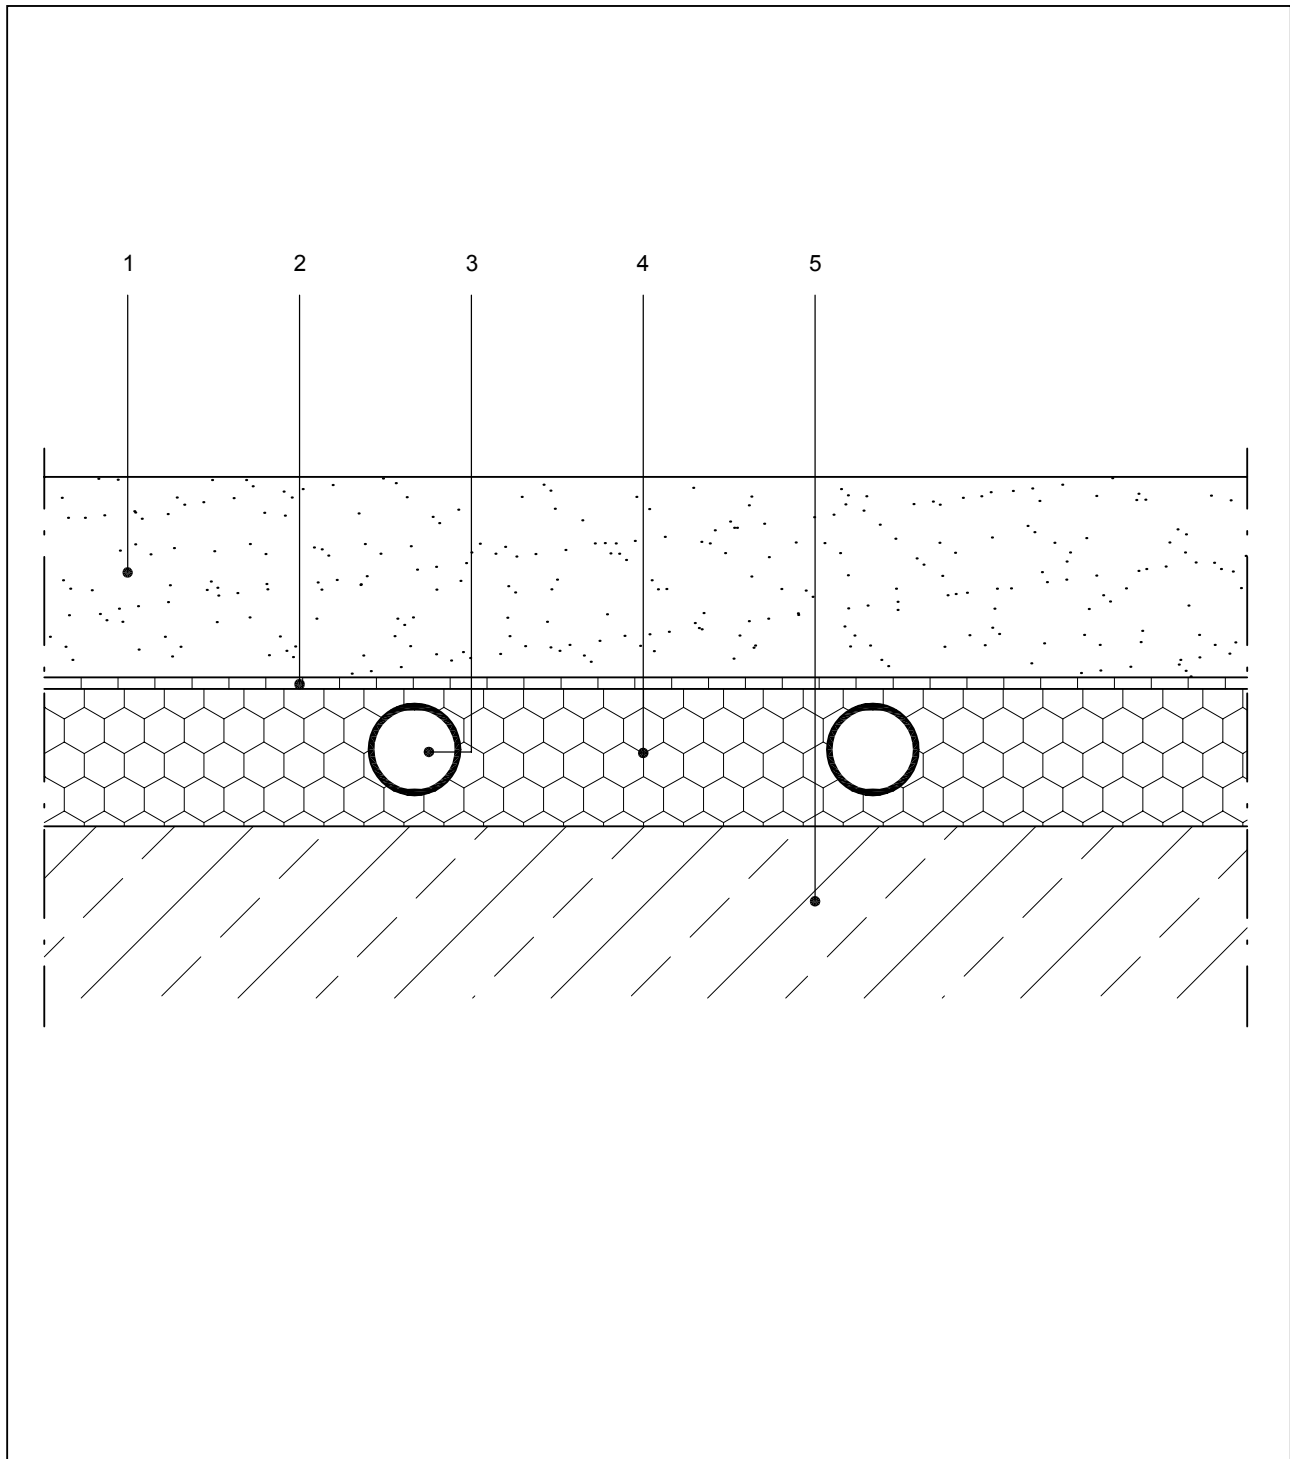

- 1 weber.floor 4450 Calciumsulfat-Fließestrich schnell aufheizbar
CAF-C30-F6 (≥ 35 mm)
- 2 Estrich-Schrenzlage
- 3 Heizelement
- 4 Wärmedämmung
- 5 Tragender Untergrund