


Detailskizze 1.107

Doyma Rohrdurchführungssystem
mit weber.tec Superflex 10 / 100 (S) / D 24
bei Bodenfeuchte / nichtstauendem Sickerwasser
DIN 18195-4 / Ausgabe 2000-08

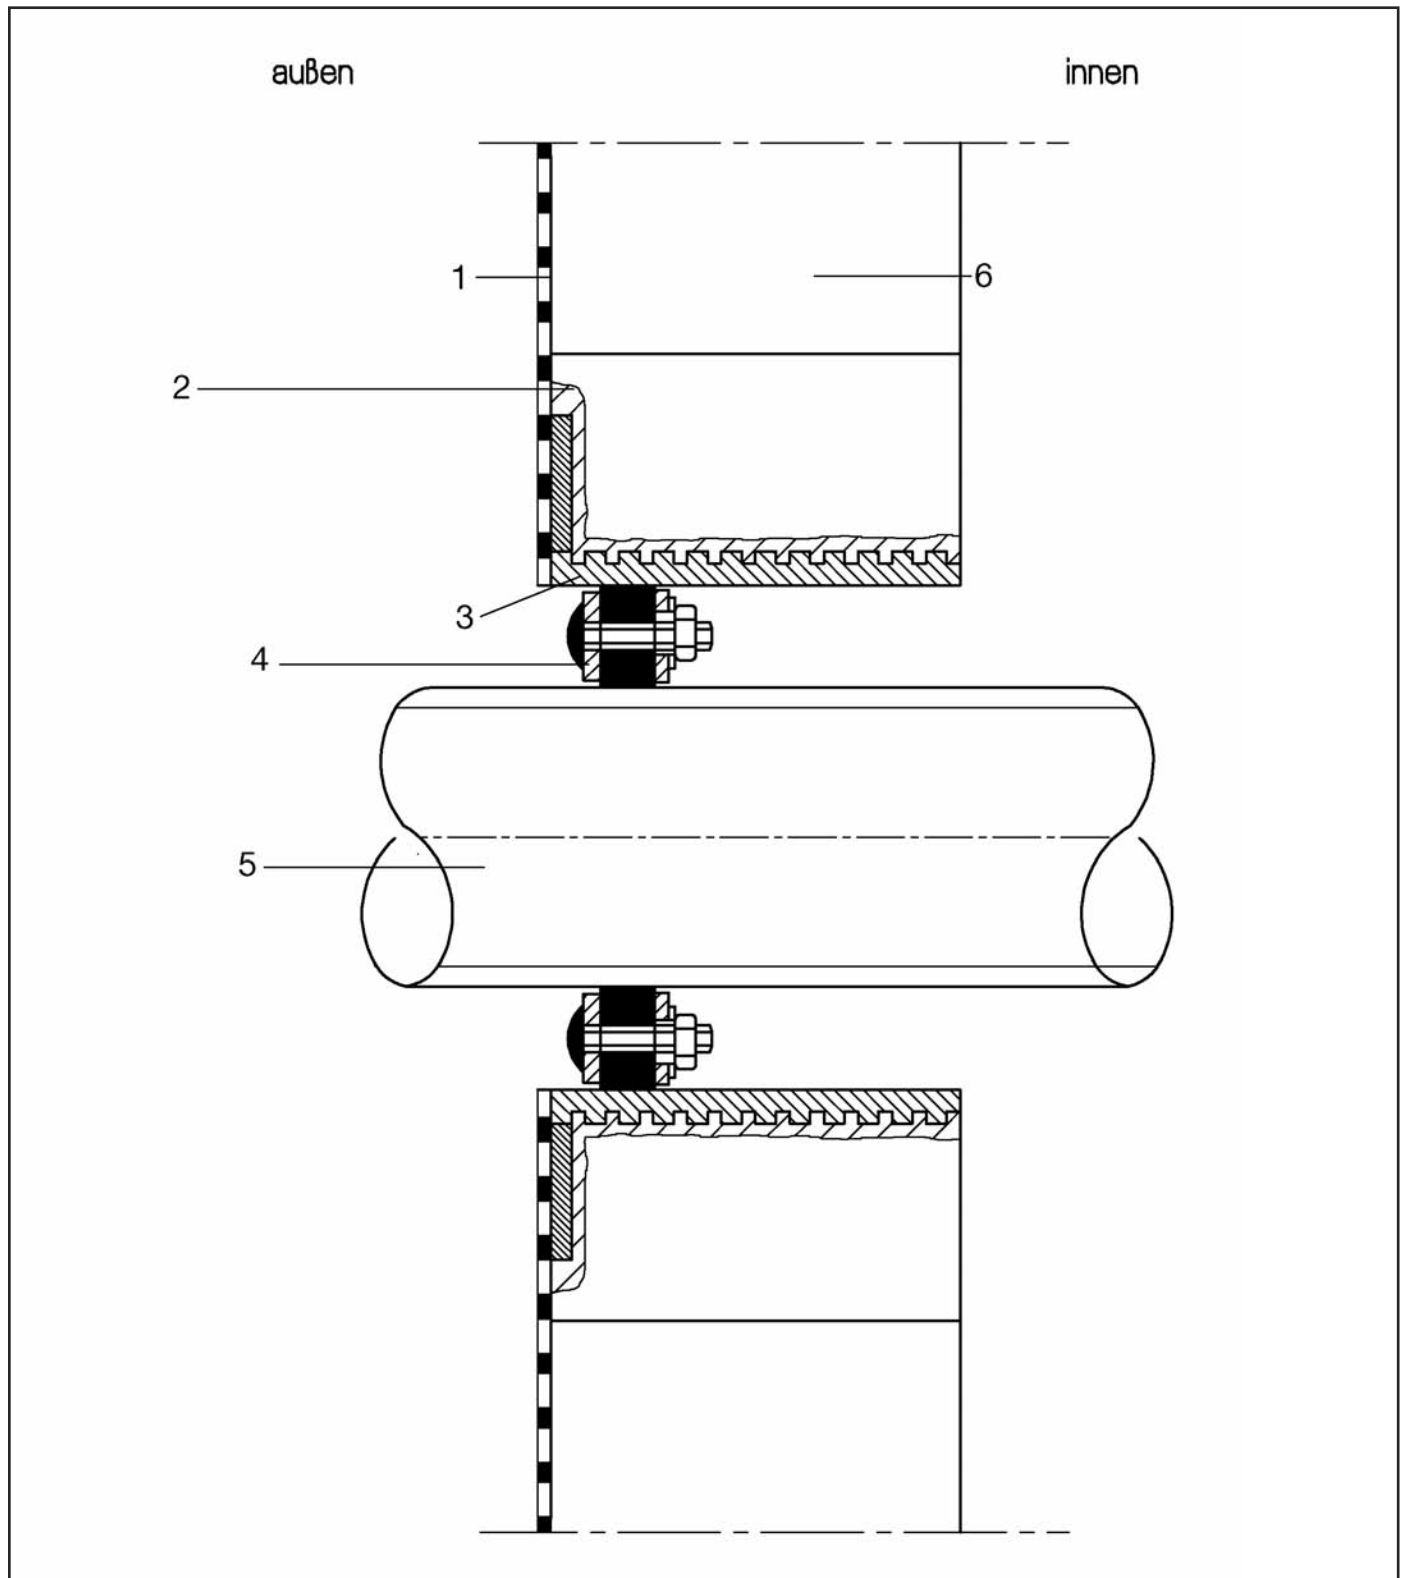

- 1 weber.tec Superflex 10 / 100 (S) / D 24 mit weber.sys 981 (Glasfaserwebstoff Nr. 2)
- 2 Mörtel
- 3 Doyma Rohrdurchführungssystem – Futterrohr (SFZ-Technik)
- 4 – Dichteinsatz

- 5 PVC-Rohr
- 6 Mauerwerk oder Beton DIN 1045