


Estrich-Detail 5.3

Estrich auf Hohlraumböden – Hohlraumboden aus PVC-Folienbahnen

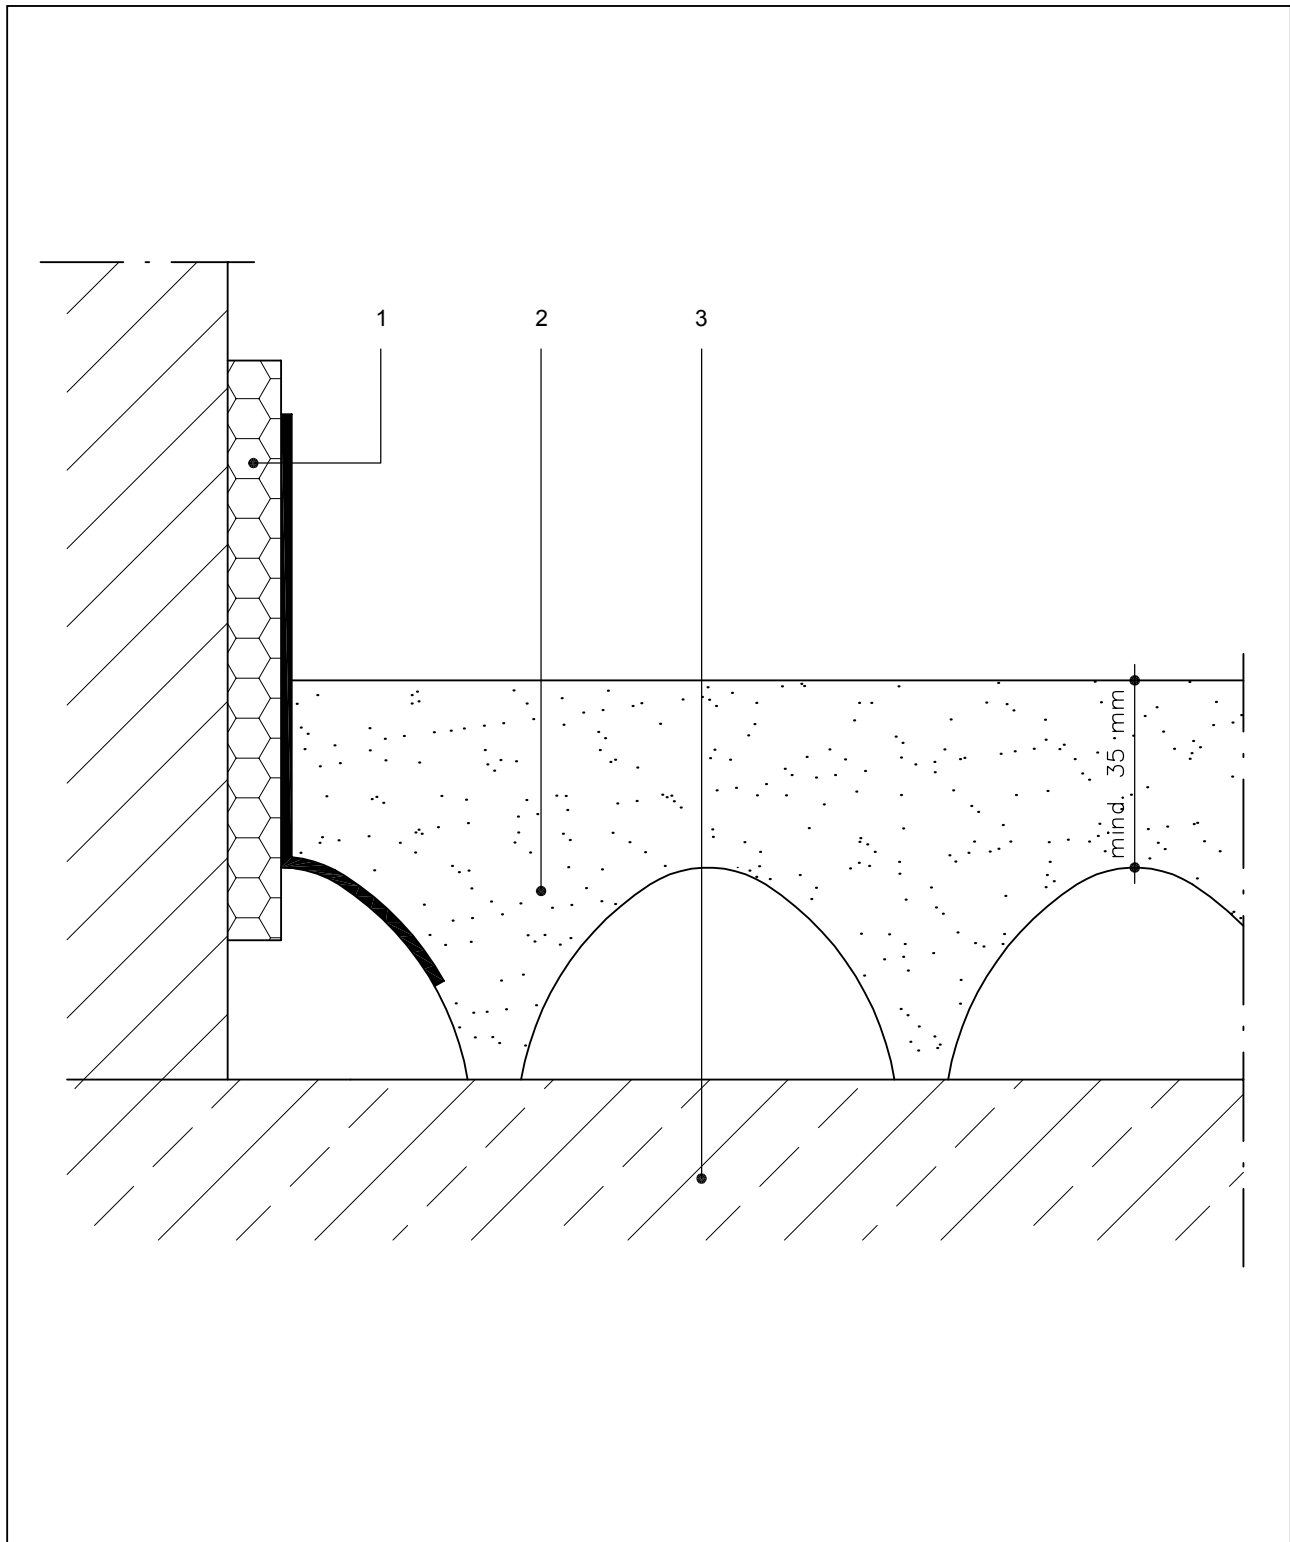

- 1 Randdämmstreifen mit Folienlasche
- 2 weber.floor 4070 Zementestrich CT-C25-F5 (≥ 25 mm)
- 3 Tragender Untergrund