


Detailskizze 2.103

Balkon und Terrasse (mit Gefälleestrich)

Bodenablauf mit Geruchsverschluss

weber.tec 827 / 827 S (Superflex 40 / 40 S)

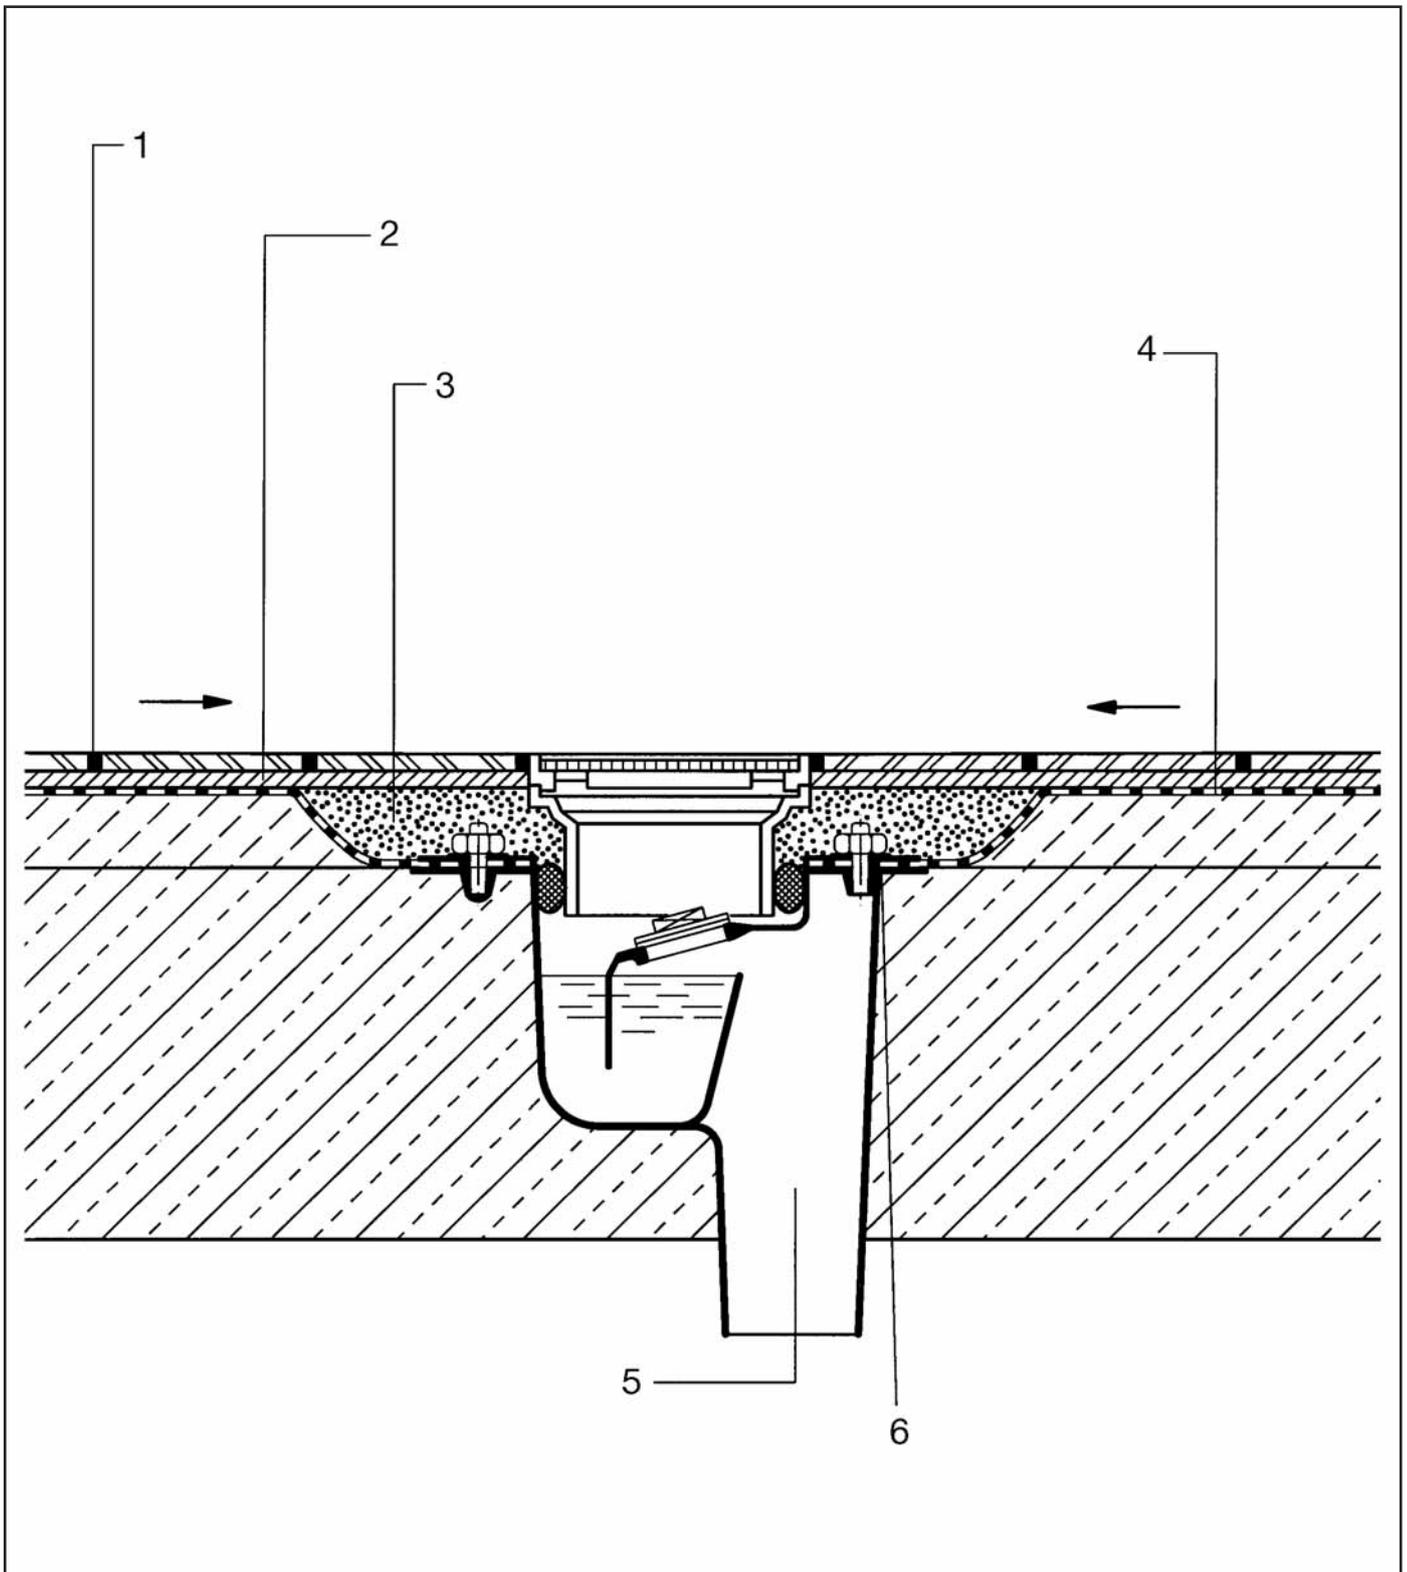

- 1 weber.fug 877 (Cerinol Flex)
- 2 weber.xerm 860 F (Deitermann KMH Flex + Fix)
- 3 Einkornmörtel aus weber.tec 793 (Eurolan FK 20) und Quarzsand Ø 2 mm
- 4 weber.tec 827 / 827 S (Superflex 40 / 40 S) abgestreut mit ofengetrocknetem Quarzsand (0,7 bis 1,2 mm)

- 5 Ablaufkörper Passavant mit Geruchsverschluss 90°
- 6 weber.tec 825 (Deitermann DF) Dichtfolie getränkt in weber.prim 807 (Eurolan FK 28) eingebettet in weber.tec 827 S (Superflex 40 S)