

Detailsskizze 2.109


Feucht- und Nassräume –

Verfugung mit weber.fug 877

Wannenanschluß mit Abdichtung

weber.tec 828 SK mit

weber.tec 822, Bandführung

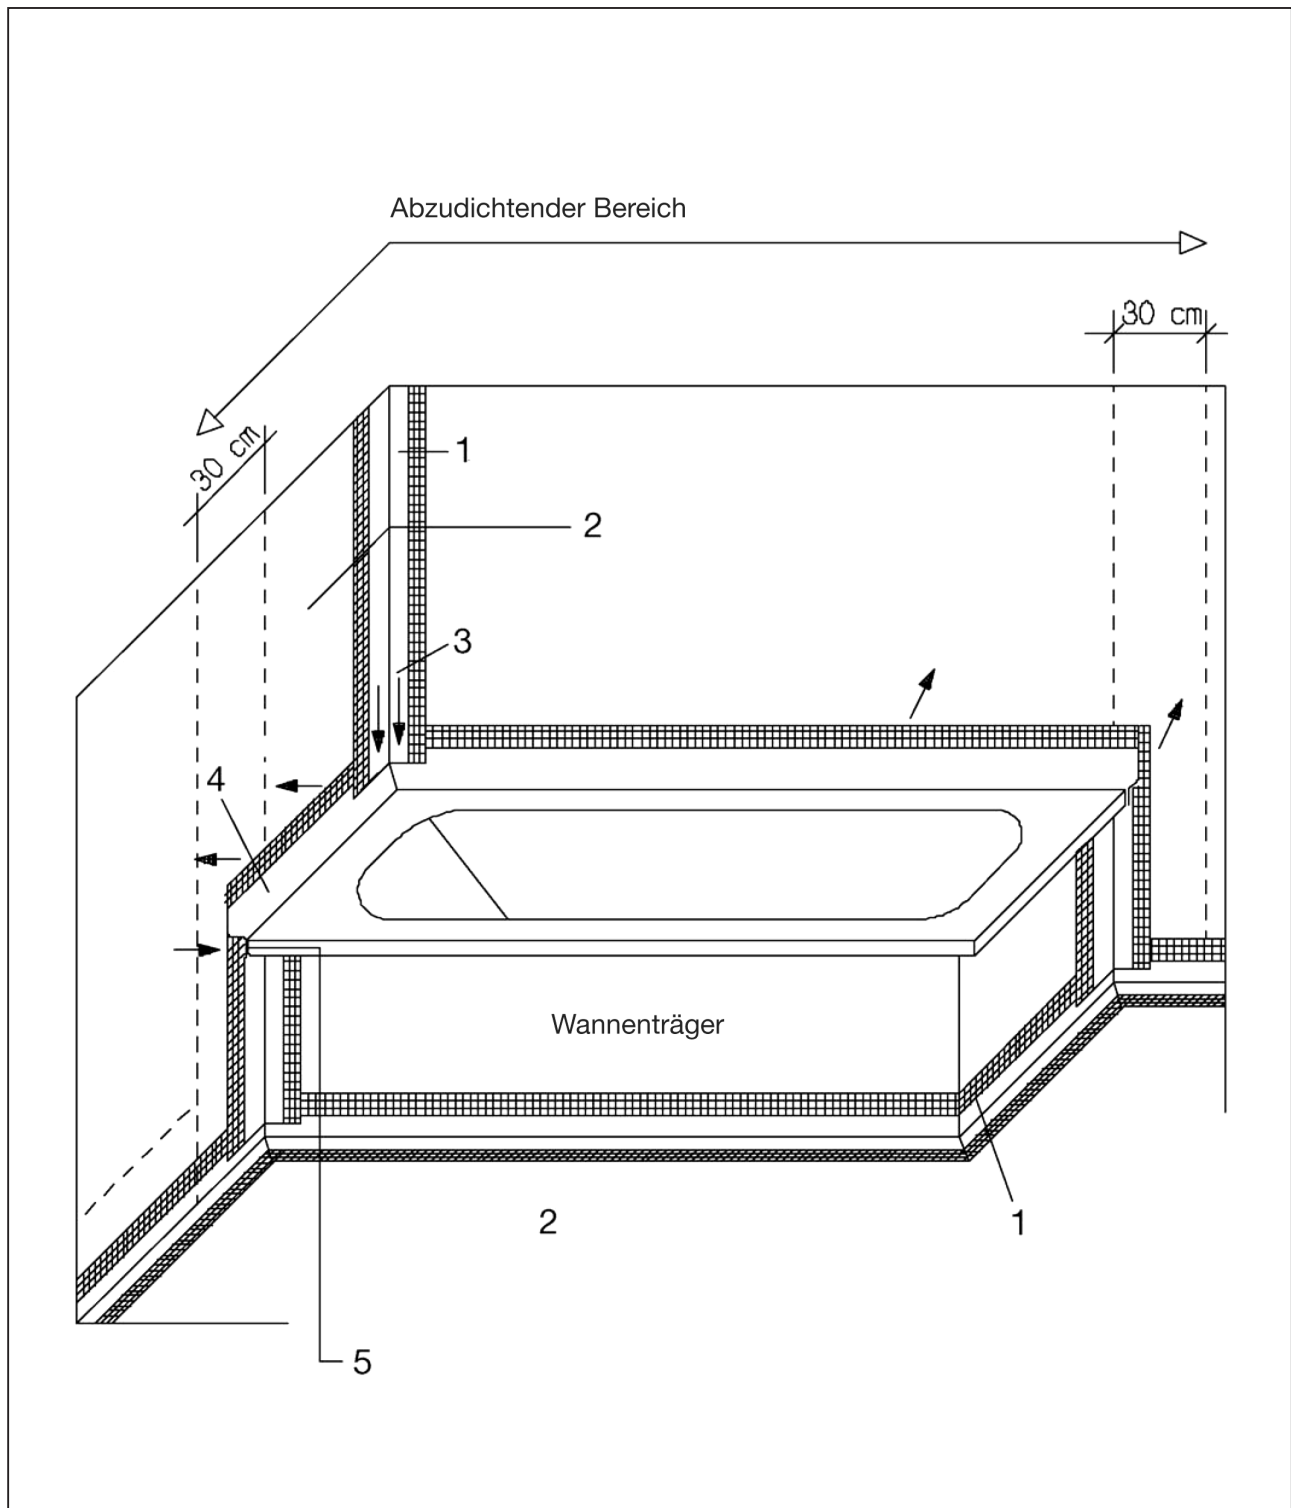

1 weber.tec 828 DB 75

2 weber.tec 822 2-lagig

3 Achtung!!! weber.tec 828 DB 75

von oben auf weber.tec 828 SK führen

4 weber.tec 828 SK

5 Selbstklebezone weber.tec 828 SK