

## Detailskizze 2.135

Feucht- und Nassräume –


Balkon und Terrasse (mit Gefälleestrich)

Verfugung mit weber.fug 877 (Cerinol Flex)

Bewegungsfuge im Detail

abgedichtet mit flexibler Dichtungsschlämme

weber.tec 824 (Superflex D 1) oder weber.tec Superflex D 2

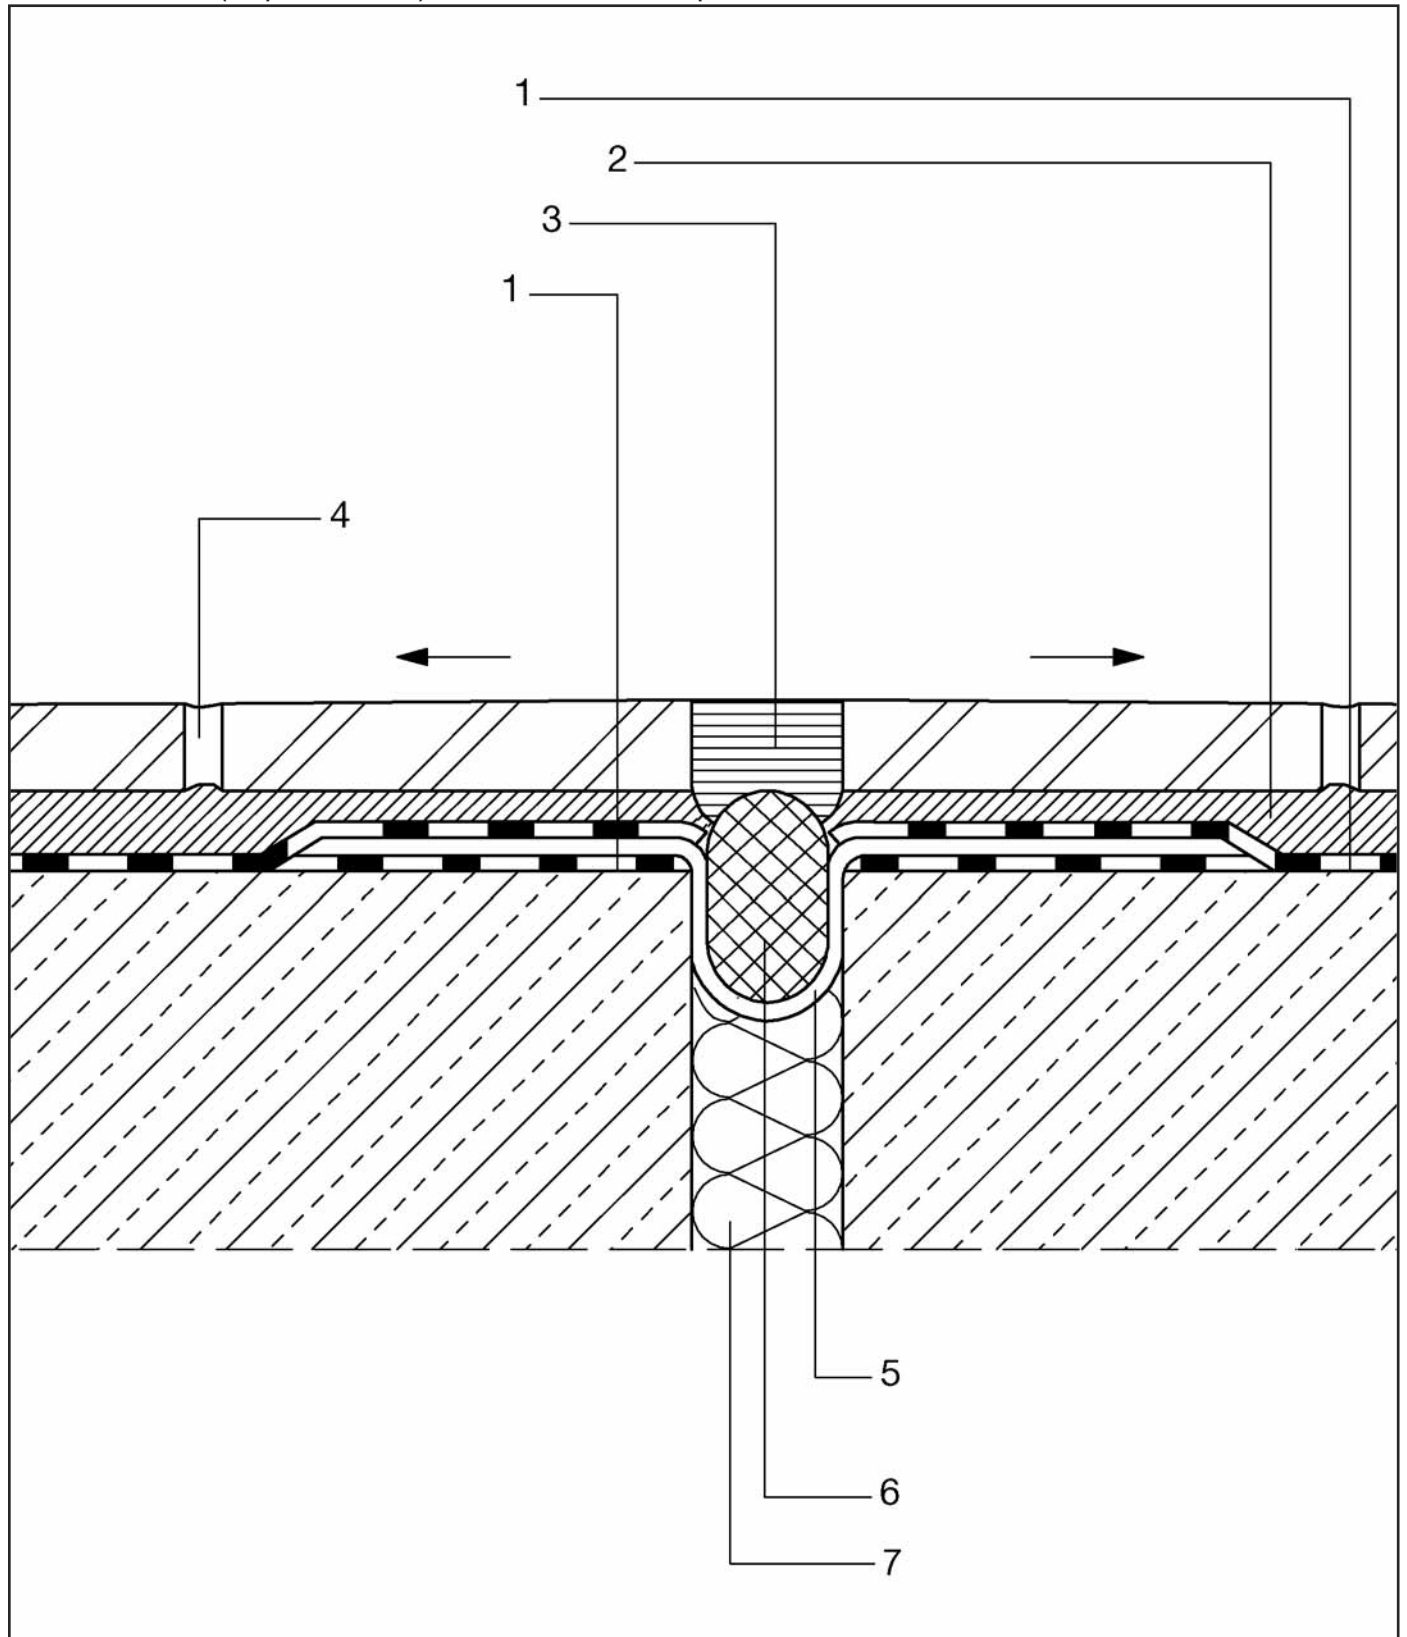

- 1 flexible Dichtungsschlämme
- 2 weber.xerm 858 (Deitermann KM Flex)
- 3 weber.fug 880 (Plastikol FDS)
- 4 weber.fug 877 (Cerinol Flex)

- 5 weber.tec 828 DB (Superflex AB)
- 6 weber.fugenhinterfüllmaterial
- 7 Polystyrol