


Detailskizze 2.226

Balkon und Terrasse

(mit altem keramischem Belag)

Wandanschluss

weber.tec 826 (Deitermann DE) Dicht- und Entkopplungsbahn

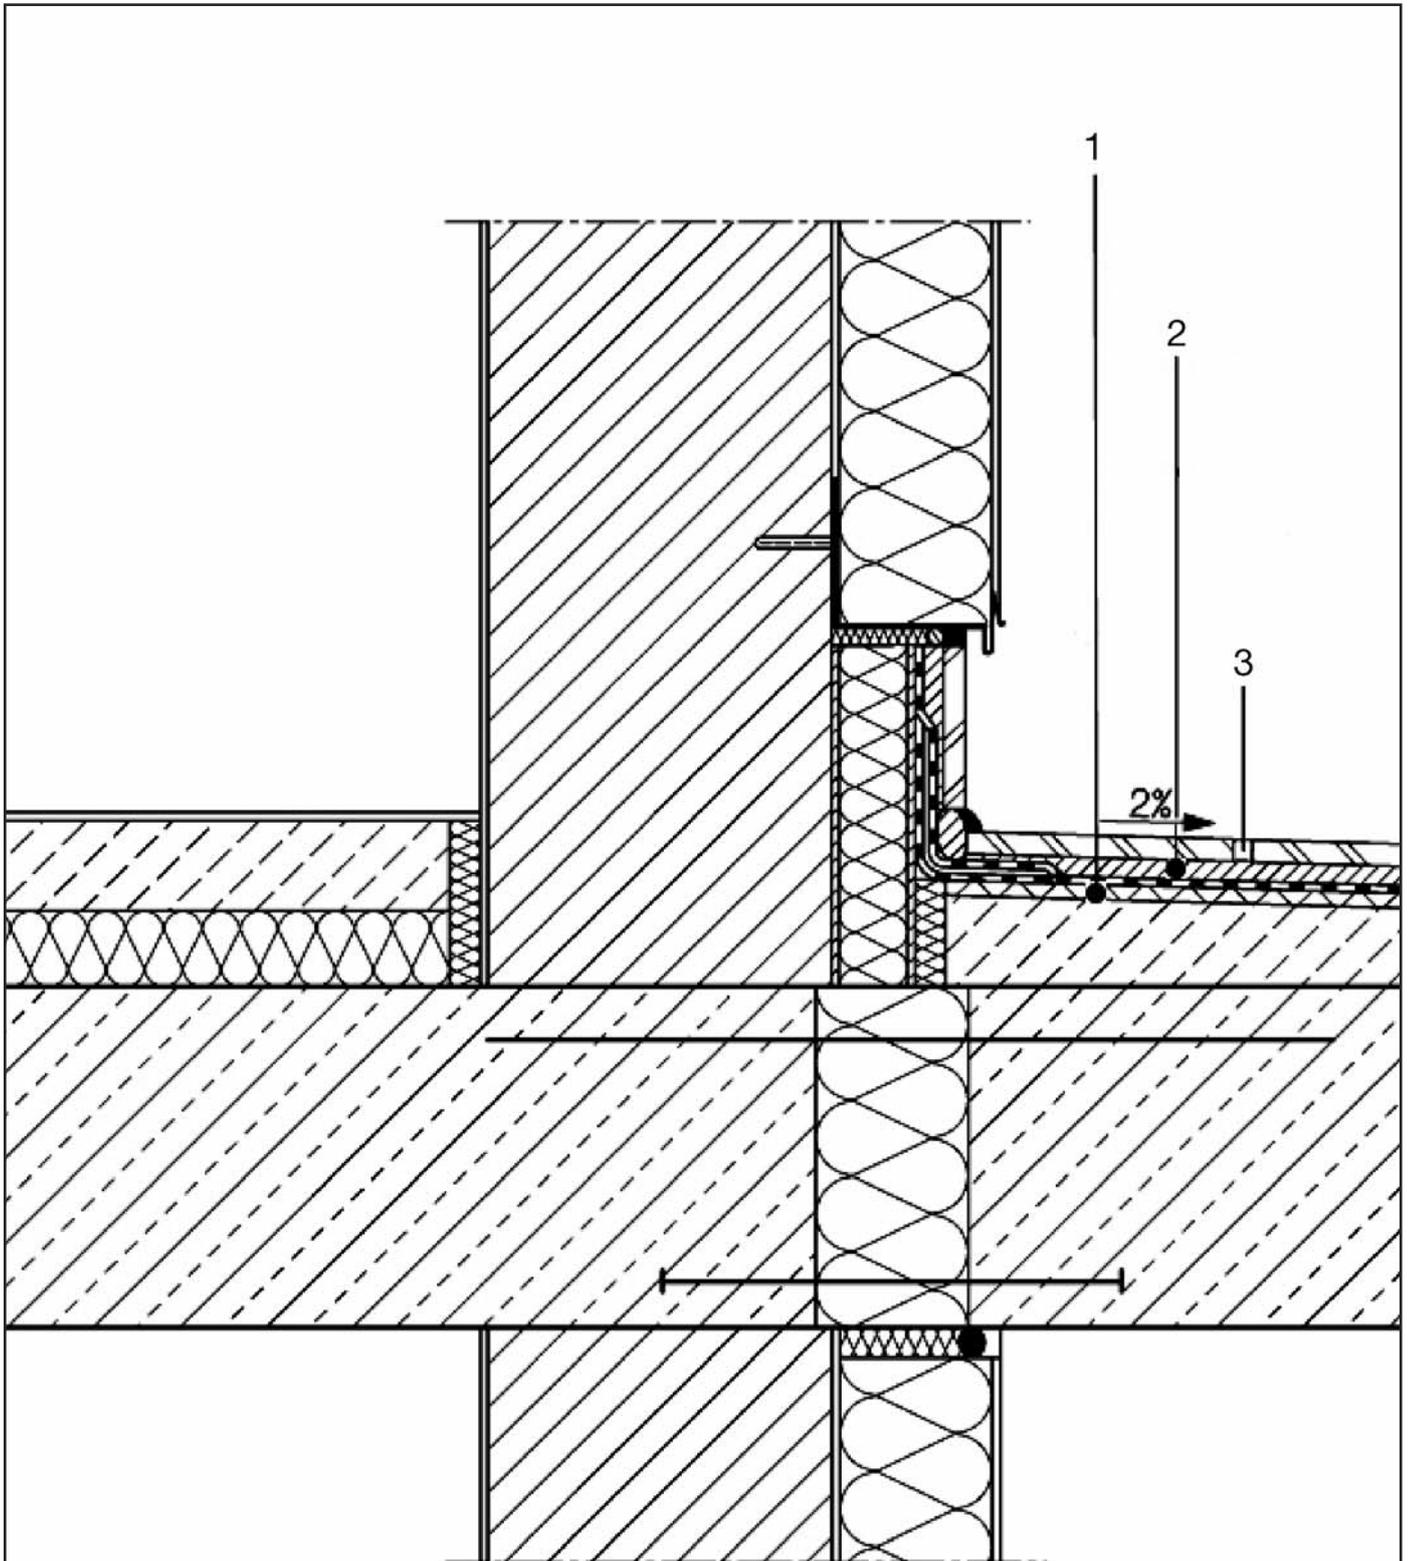

1 Dicht-/Entkopplungsbahn
weber.tec 826 (Deitermann DE) verklebt mit
weber.xerm 860 F (Deitermann KMH Flex + Fix)

2 Verklebung Fliesenbelag
weber.xerm 860 F (Deitermann KMH Flex + Fix)
3 Verfugung weber.fug 877 (Cerinol Flex)